


# Схема обогрева кровли

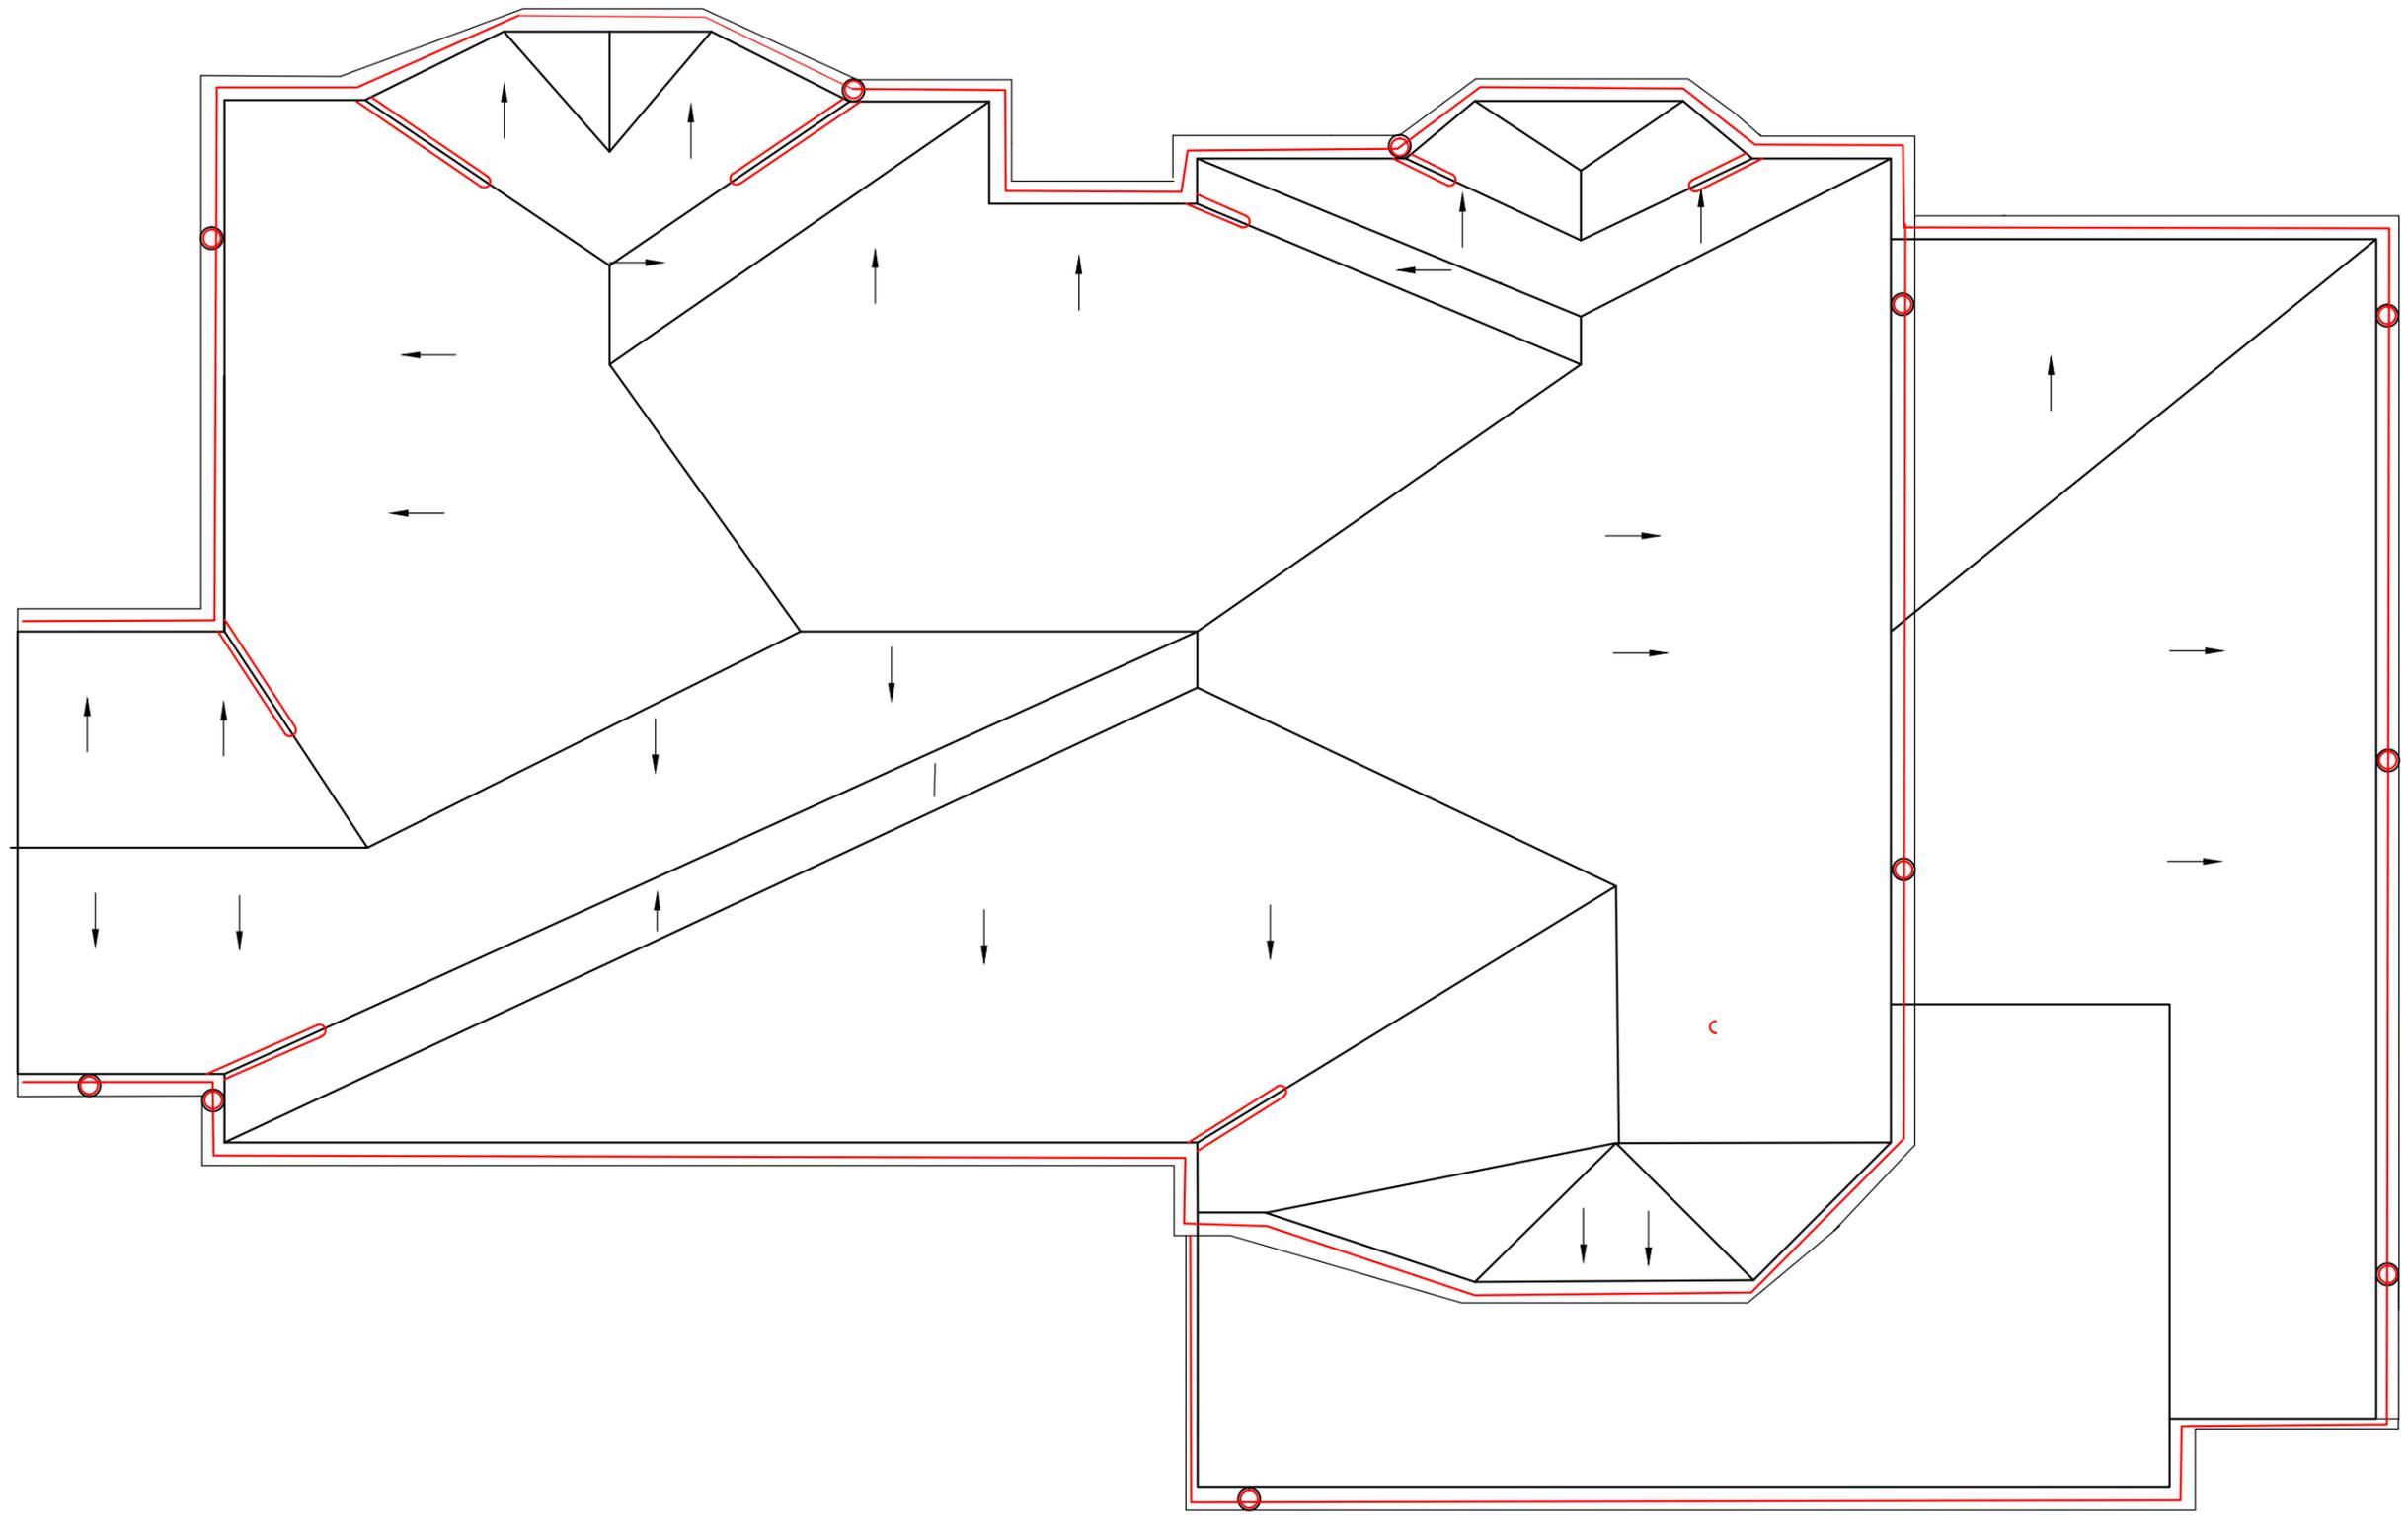

Заказчик

Исполнитель